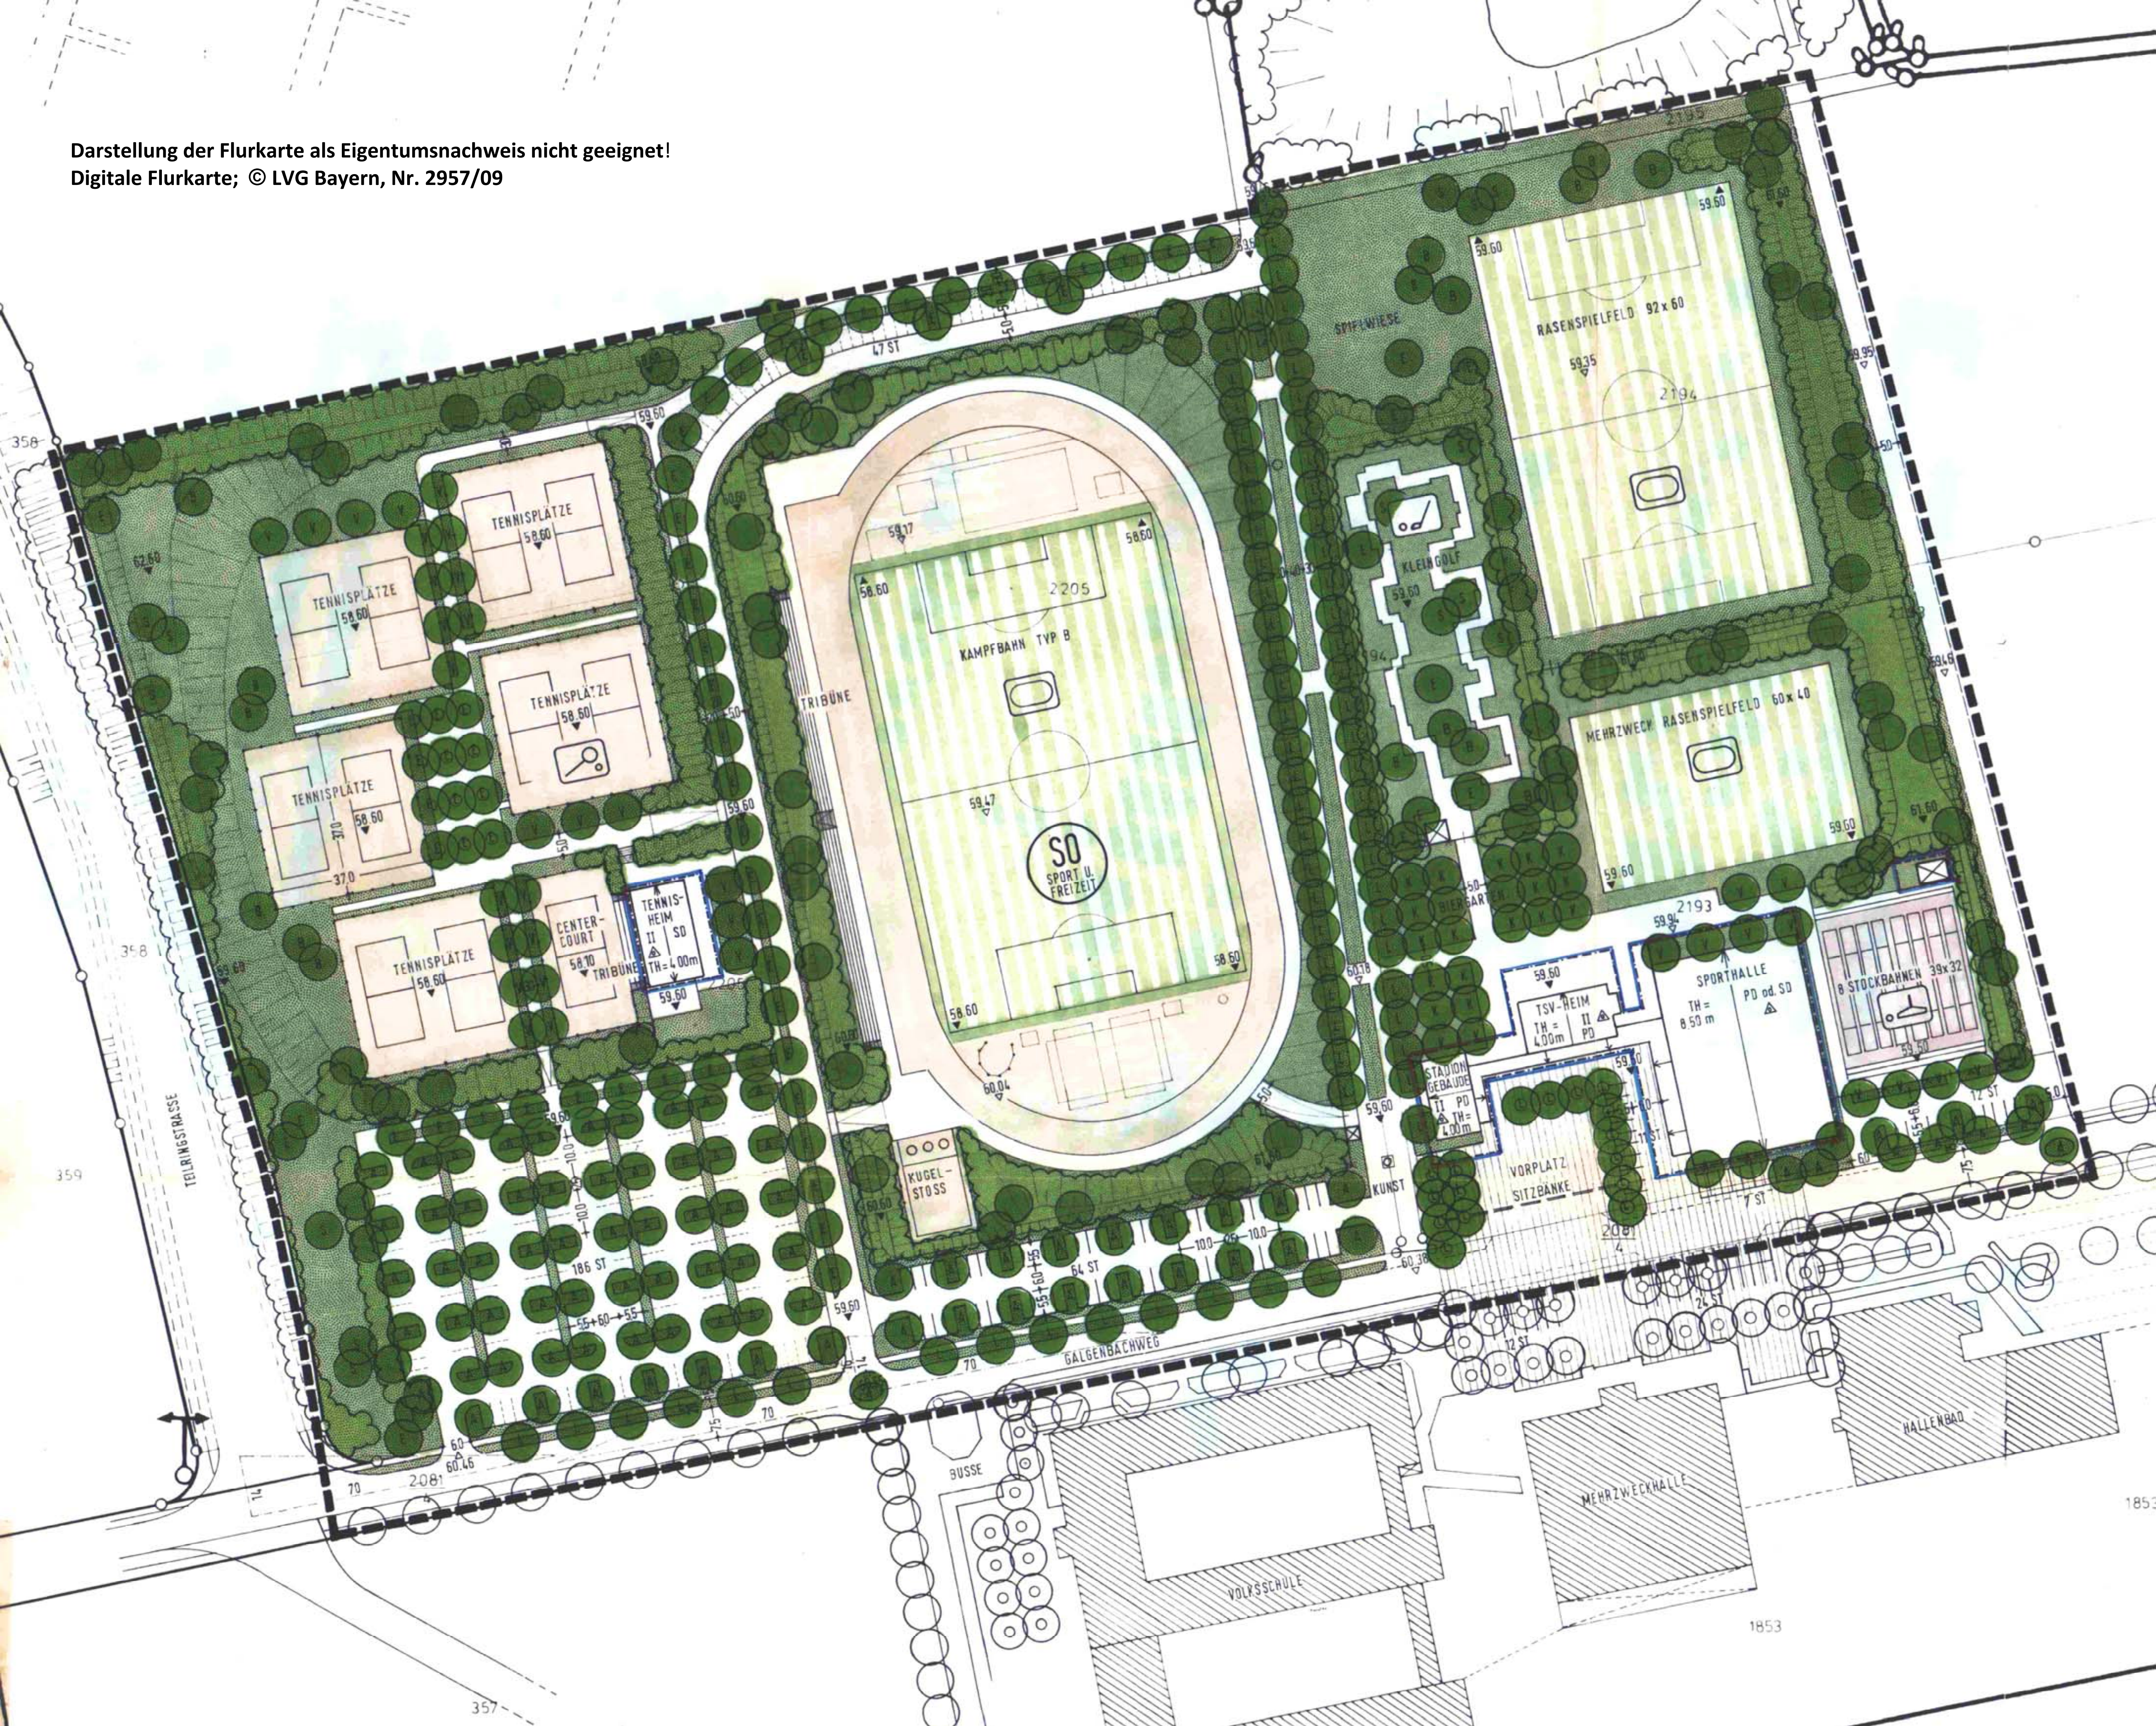

Darstellung der Flurkarte als Eigentumsnachweis nicht geeignet!
Digitale Flurkarte; © LVG Bayern, Nr. 2957/09
TENNISPLÄTZE
CENTER-COURT
TRIBÜNE
TENNIS-HEIM
TRIBÜNE
KAMPFBAHN TYP B
SO SPORT U. FREIZEIT
KUGEL-STOSS
SPIELWIESE
KLEINGOLF
RASENSPIELFELD 92 x 60
MEHRZWECK RASENSPIELFELD 60 x 40
TSV-HEIM
SPORTHALLE
8 STOCKBAHNEN 39x32
STADION GEBÄUDE
VORPLATZ SITZBÄNKE
KUNST
GALGENBACHWEG
TELLRINGSTRASSE
BUSSE
VOLKSSCHULE
MEHRZWECKHALLE
HALLENBAD